


Hinweis:
 Bei Verwendung von MOM/MOC 711-... mit ZVM 711-...
 sowie MOCT 711-... muß der BVE 650-... über ein
 separates VNG 602-... versorgt werden !

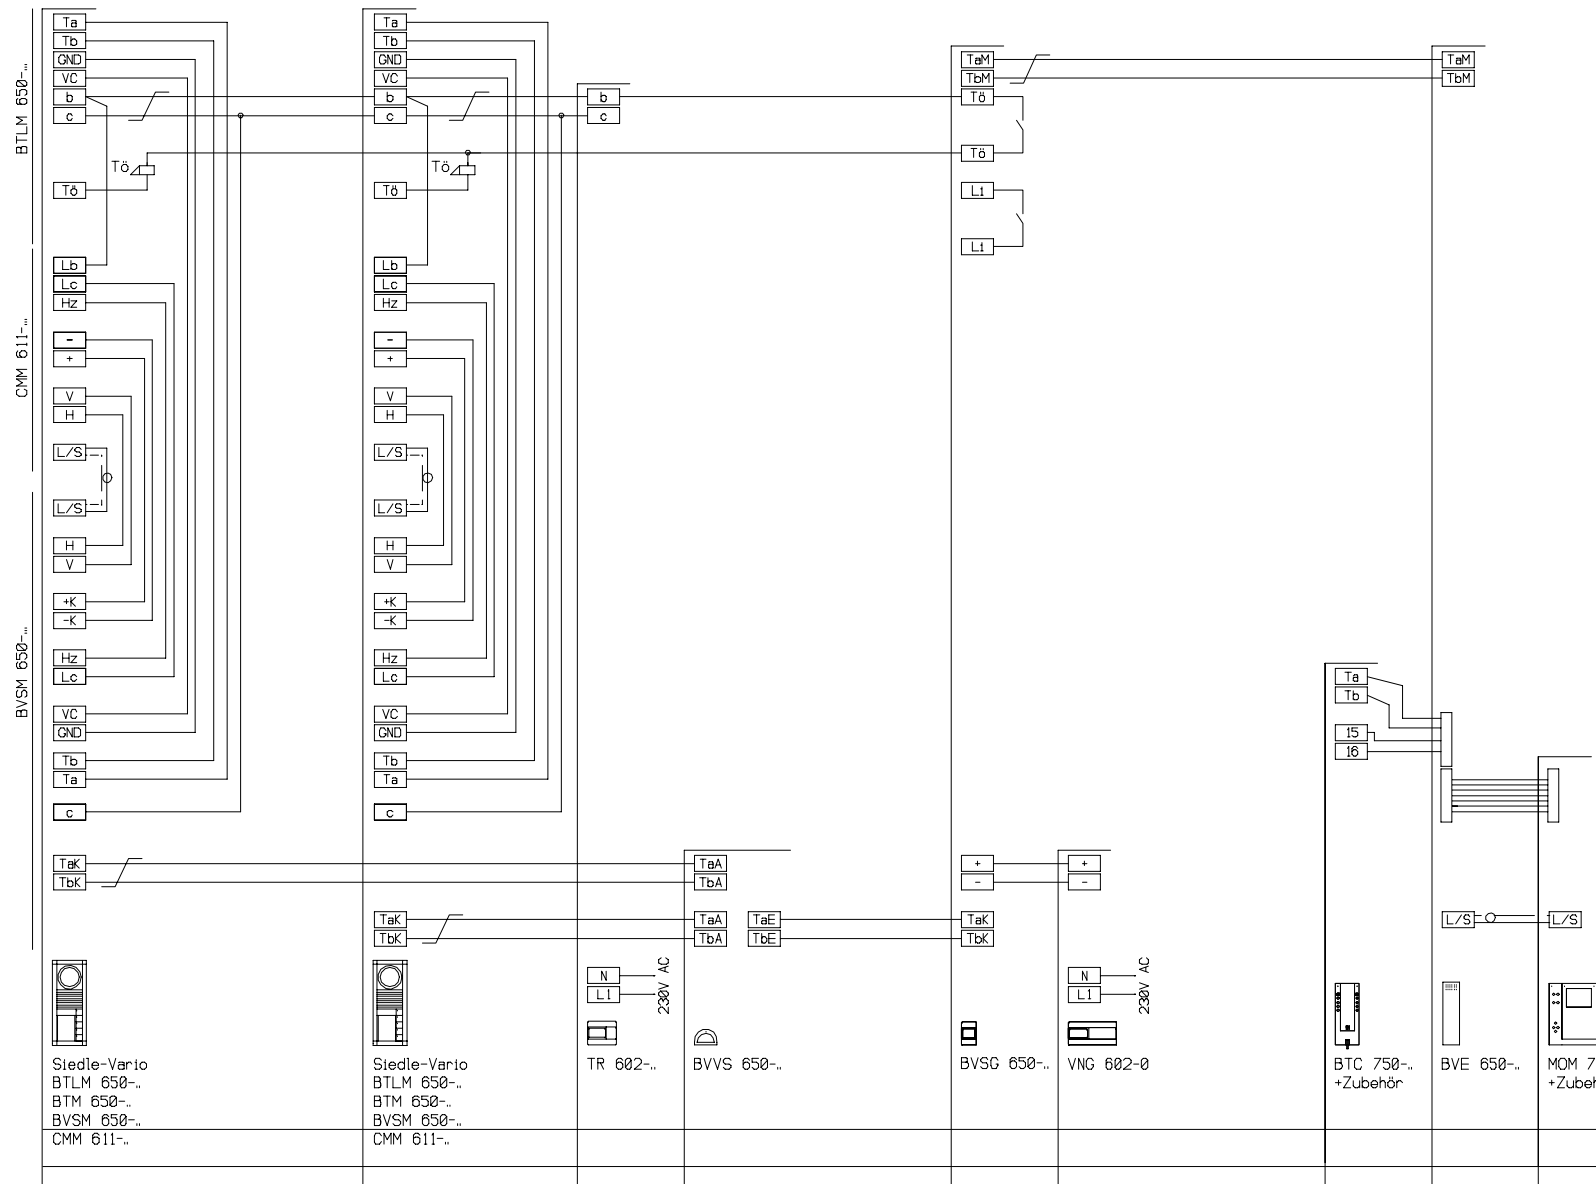

Siedle-Vario
 BTLM 650-..
 BTM 650-..
 BVSM 650-..
 CMM 611-..

Siedle-Vario
 BTLM 650-..
 BTM 650-..
 BVSM 650-..
 CMM 611-..

N
 LI
 230V AC
 TR 602-..

TaA
 TbA
 BVVS 650-..

+
 -
 TaK
 TbK
 BVSG 650-..
 N
 LI
 230V AC
 VNG 602-0

Ta
 Tb
 I5
 I6
 BTC 750-..
 +Zubehör

L/S
 BVE 650-..

L/S
 MOM 711-..
 +Zubehör

Geprüft : R.Les	Datum : 06.09.02	Außenschaltplan	Maßst: %
Bearbeiter : L.Bianco	Datum : 29.08.02		Blatt: 1/1
SSS SIEDLE S.Siedle & Söhne 78120 Furtwangen		AS-TVH-1/2 1 TL, beliebige Anzahl Telefone	