


Installations Hinweis:
 Planungs- & Installationsrichtlinien beachten!
 Geräte mit Netzanschluß auf gleiches Erdpotential schalten; eventuell Video-Potential-Trenner VPT9-9609/291748 in Koaxialkabel einsetzen

— L - Leiter Koaxialkabel 75 Ohm
 S - Schirm
 paarig verdrehte und abgeschirmte Leitungen verwenden! D = 0,8mm (z.B. JY(S)Y 8x2x08)
 max. 5dB Dämpfung zwischen Kamera und Monitor bei 5 Mhz Übertragungsbandbreite

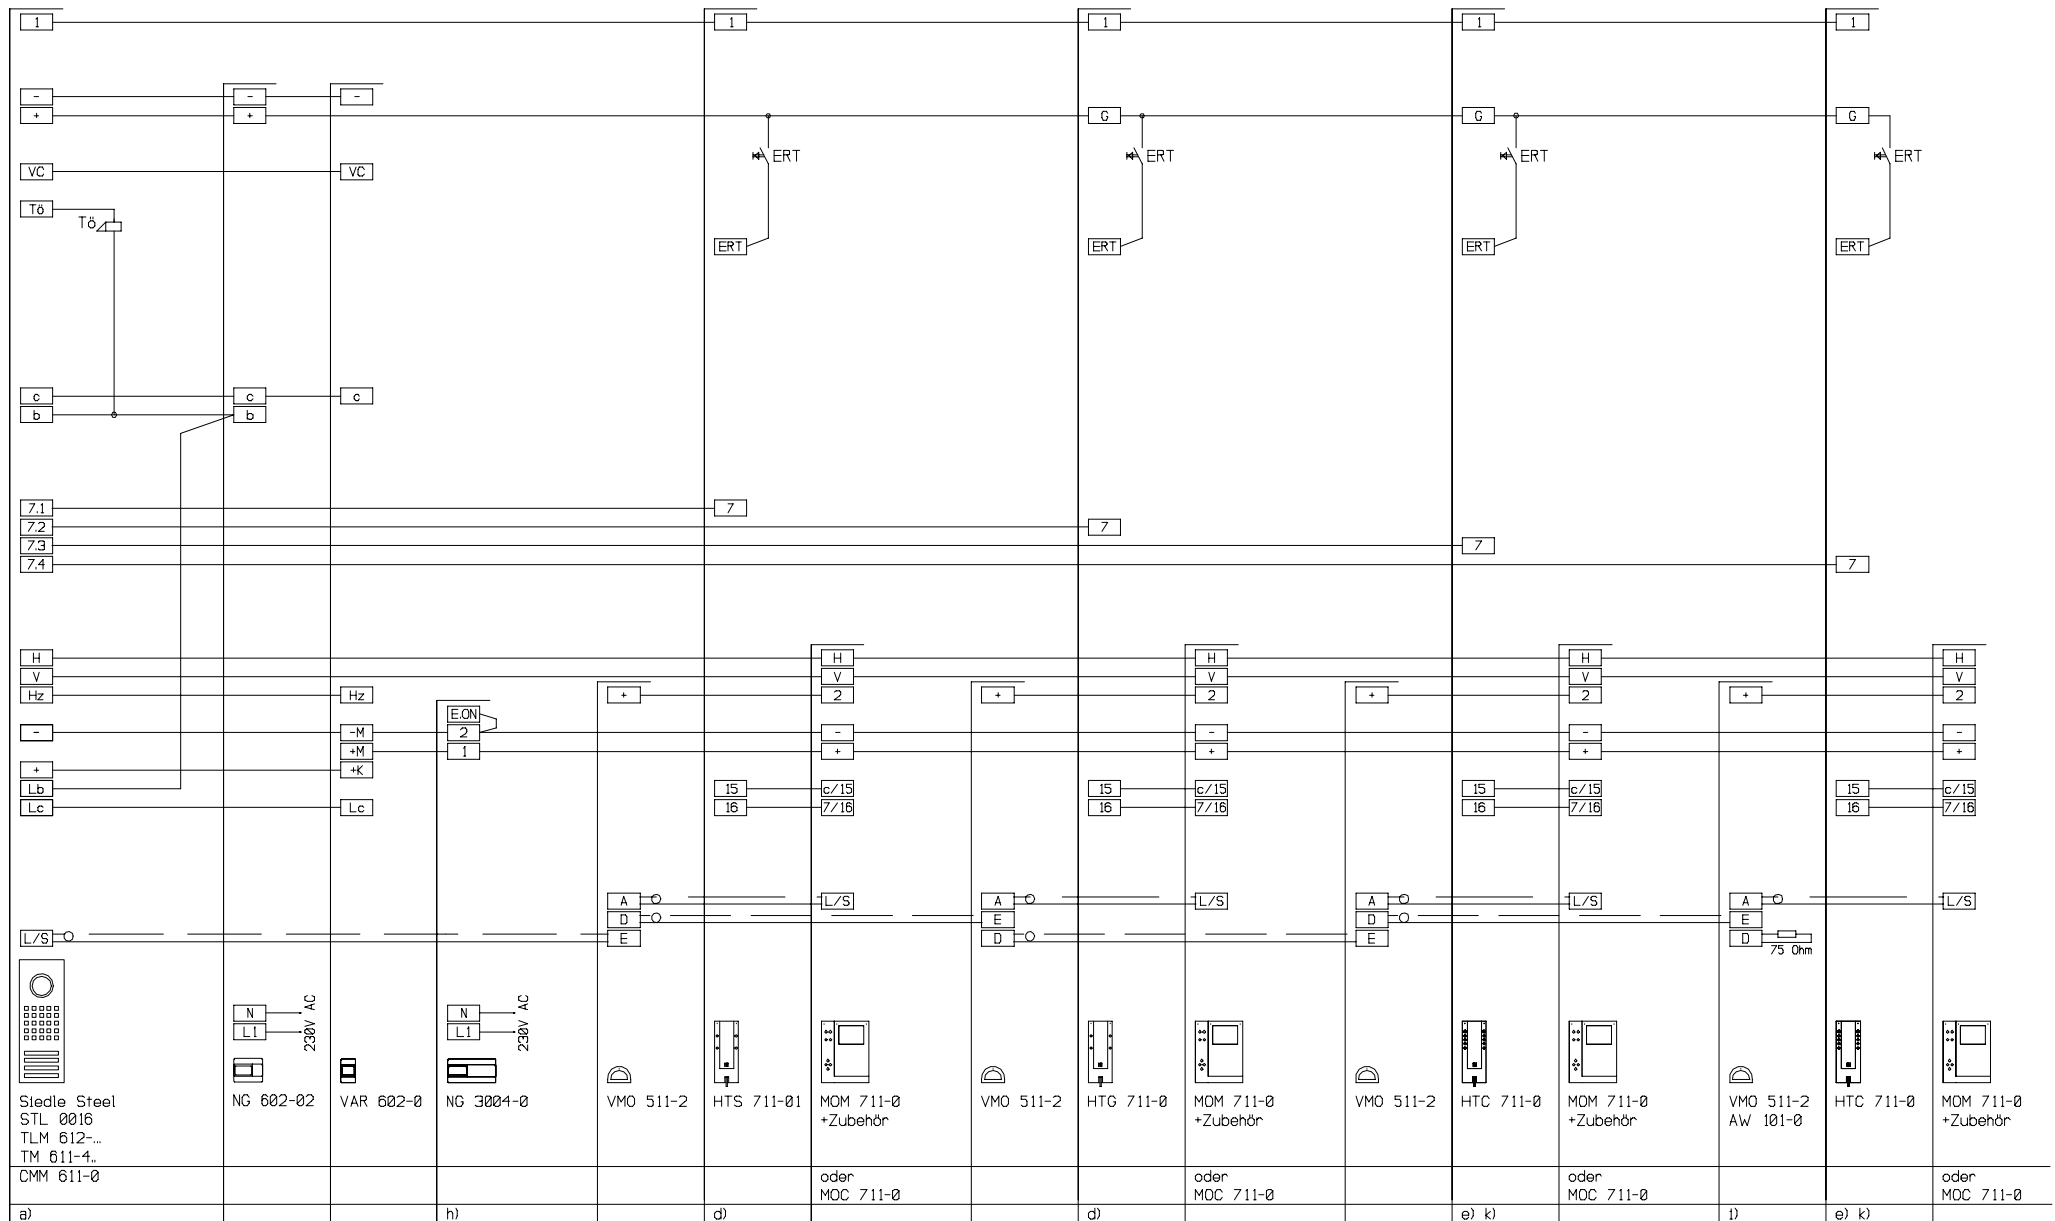

CAD - Design

Planungs- und Installationsrichtlinie Tür- und Haustelefonie mit Video. Die Hinweise sind in dieser Planungsrichtlinie erläutert.

Bearbeiter : B.Willmann Datum : 07.07.00
SSS SIEDLE S.Siedle & Söhne
 78120 Furtwangen

Kunden-Nr. AS-TV-64-1 Siedle Steel
 1 TL, beliebige Anzahl Telefone
 Maßst.: %
 Blatt: 1/1