


Installations Hinweis:  
 Planungs- & Installationsrichtlinien beachten!  
 Geräte mit Netzanschluß auf gleiches Endpotential schalten; eventuell Video-Potential-Trenner VPT9-9609/291748 in Koaxialkabel einsetzen

— L - Leiter Koaxialkabel 75 Ohm  
 S - Schirm  
 paarig verdrehte und abgeschirmte Leitungen verwenden! D = Ø8mm (z.B. JYS11Y 8x2xØ8)  
 max. 5dB Dämpfung zwischen Kamera und Monitor bei 5 MHz Übertragungsbandbreite

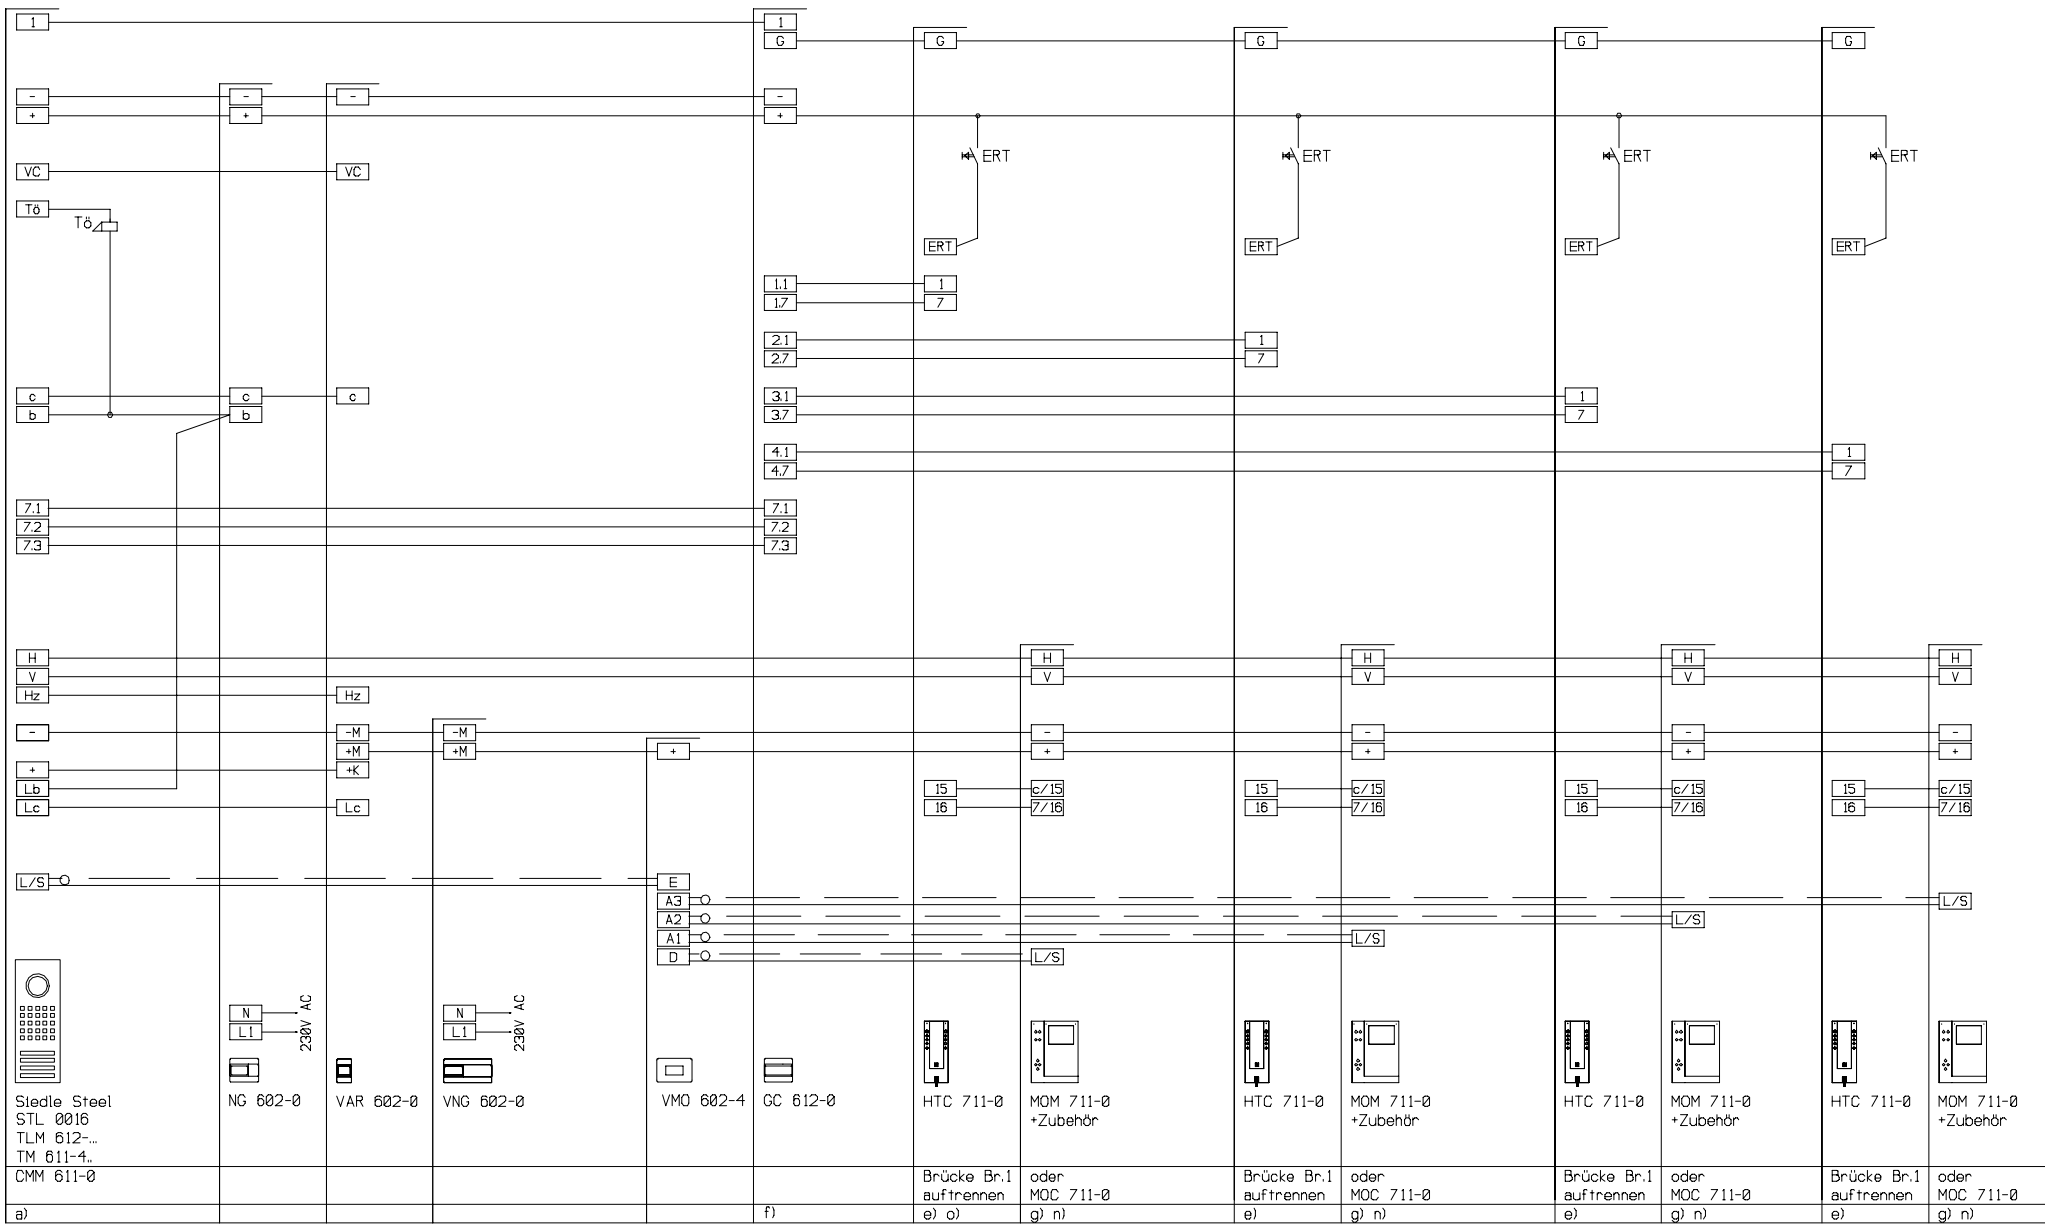

Planungs- und Installationsrichtlinie Tür- und Haustelefonie mit Video. Die Hinweise sind in dieser Planungsrichtlinie erläutert.

Bearbeiter : B.Willmann Datum : 04.09.00  
**SSS SIEDLE** S.Siedle & Söhne  
 78120 Furtwangen

Kunden-Nr. AS-TV-74-1 Siedle Steel  
 Bezeichnung  
 Maßst.: % Blatt: 1/1

CAD - Design