


Im AS-Plan nicht eingezeichnete Klemmen werden nicht angeschlossen. Diese werden erst beschaltet, wenn zusätzliche Funktionen (SFC, CTÜ, Video) in der Anlage realisiert werden.

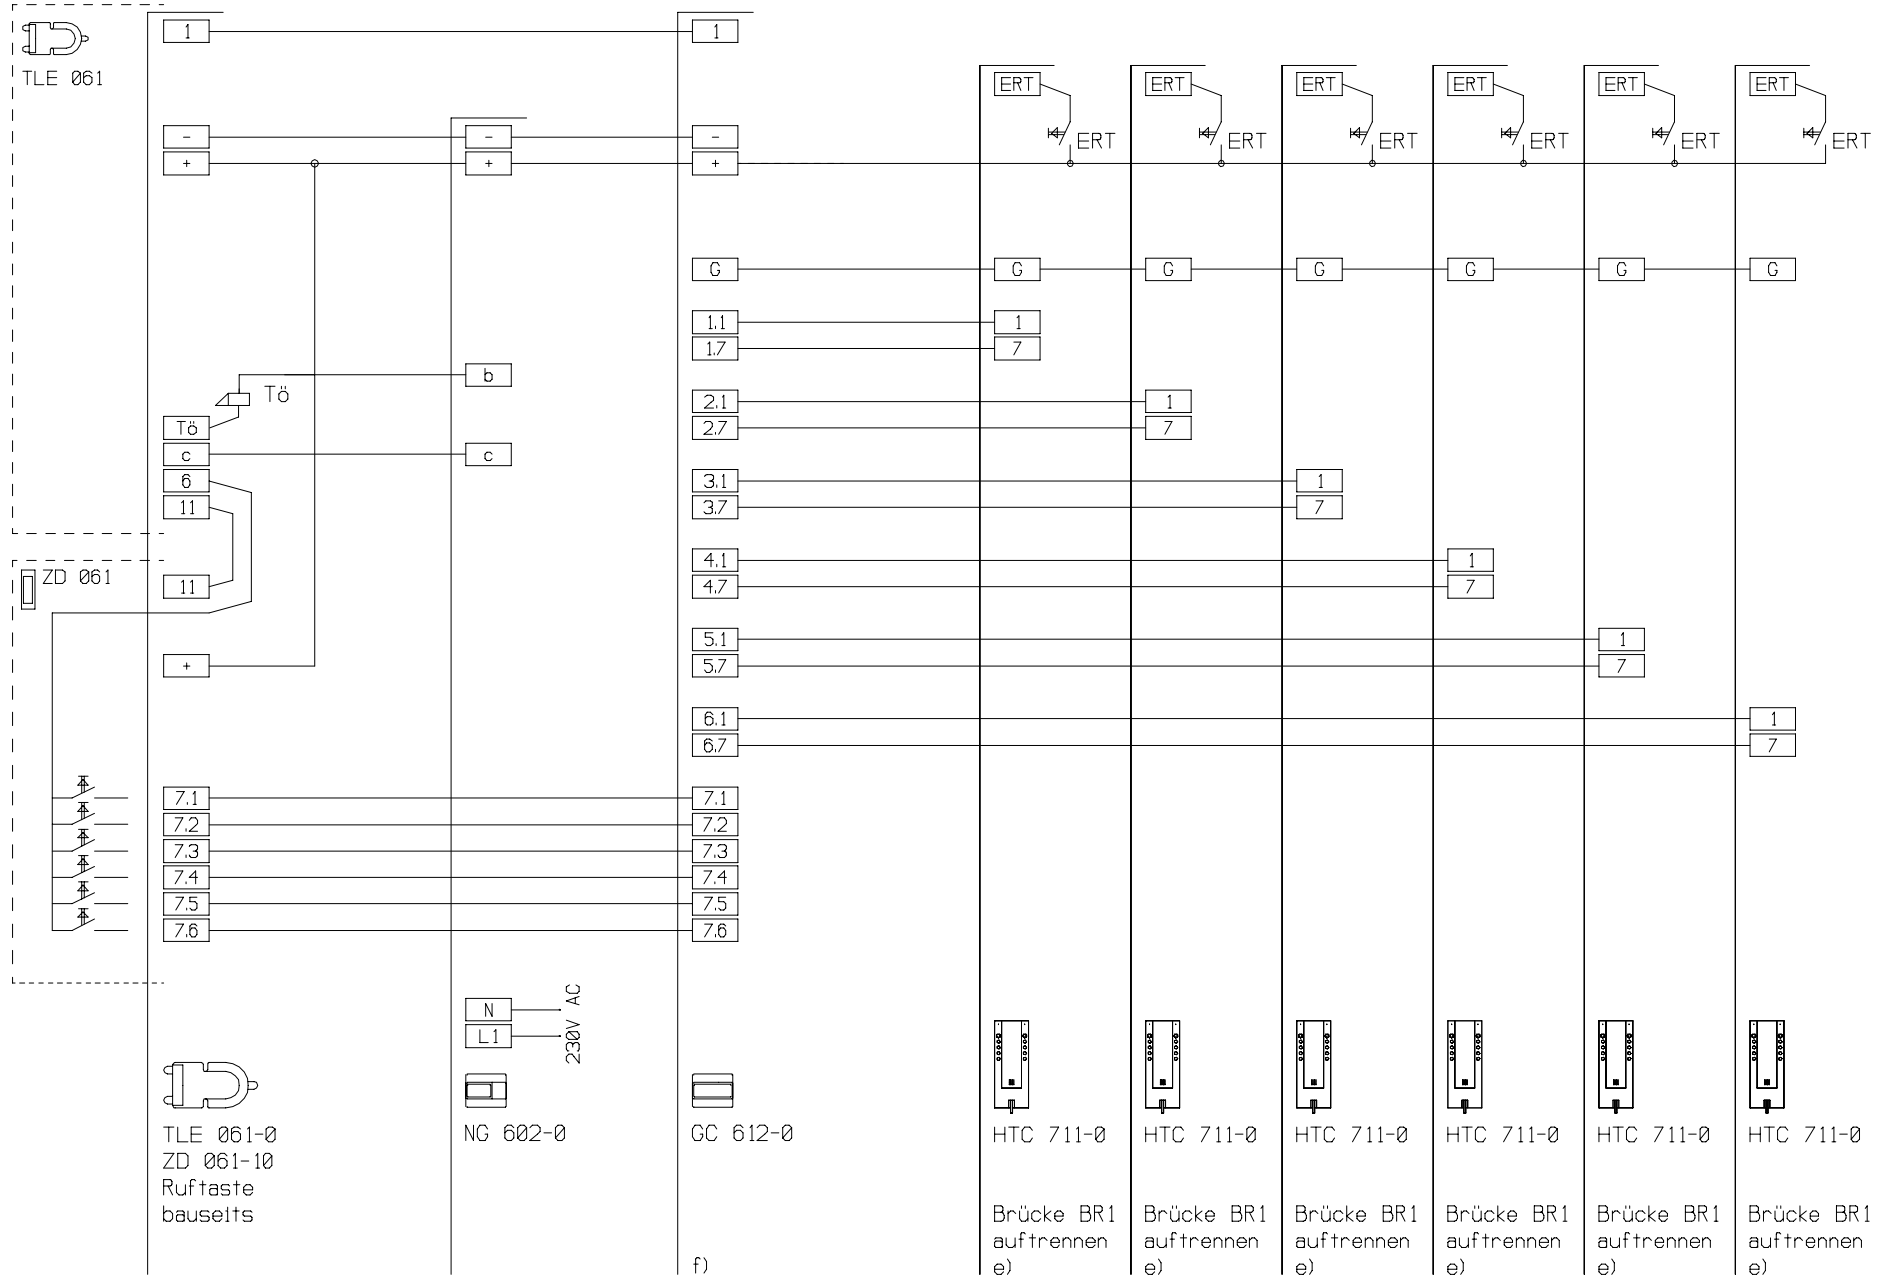

CAD - Design FASTCAD32

Planungs- und Installationsrichtlinie Tür- und Haustelefonie
Die Hinweise sind in dieser Planungsrichtlinie erläutert.

Bearbeiter : TO/bw Datum : 04.05.99
SSS SIEDLE S.Siedle & Söhne
78120 Furtwangen

Außenschaltplan Maßst: %
Blatt: 1/1
AS-T-74-1 mit TLE 061-0
1 TL, interner Sprechverkehr mit 6 HTC