

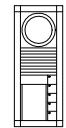



BTLM BTM
BCMC

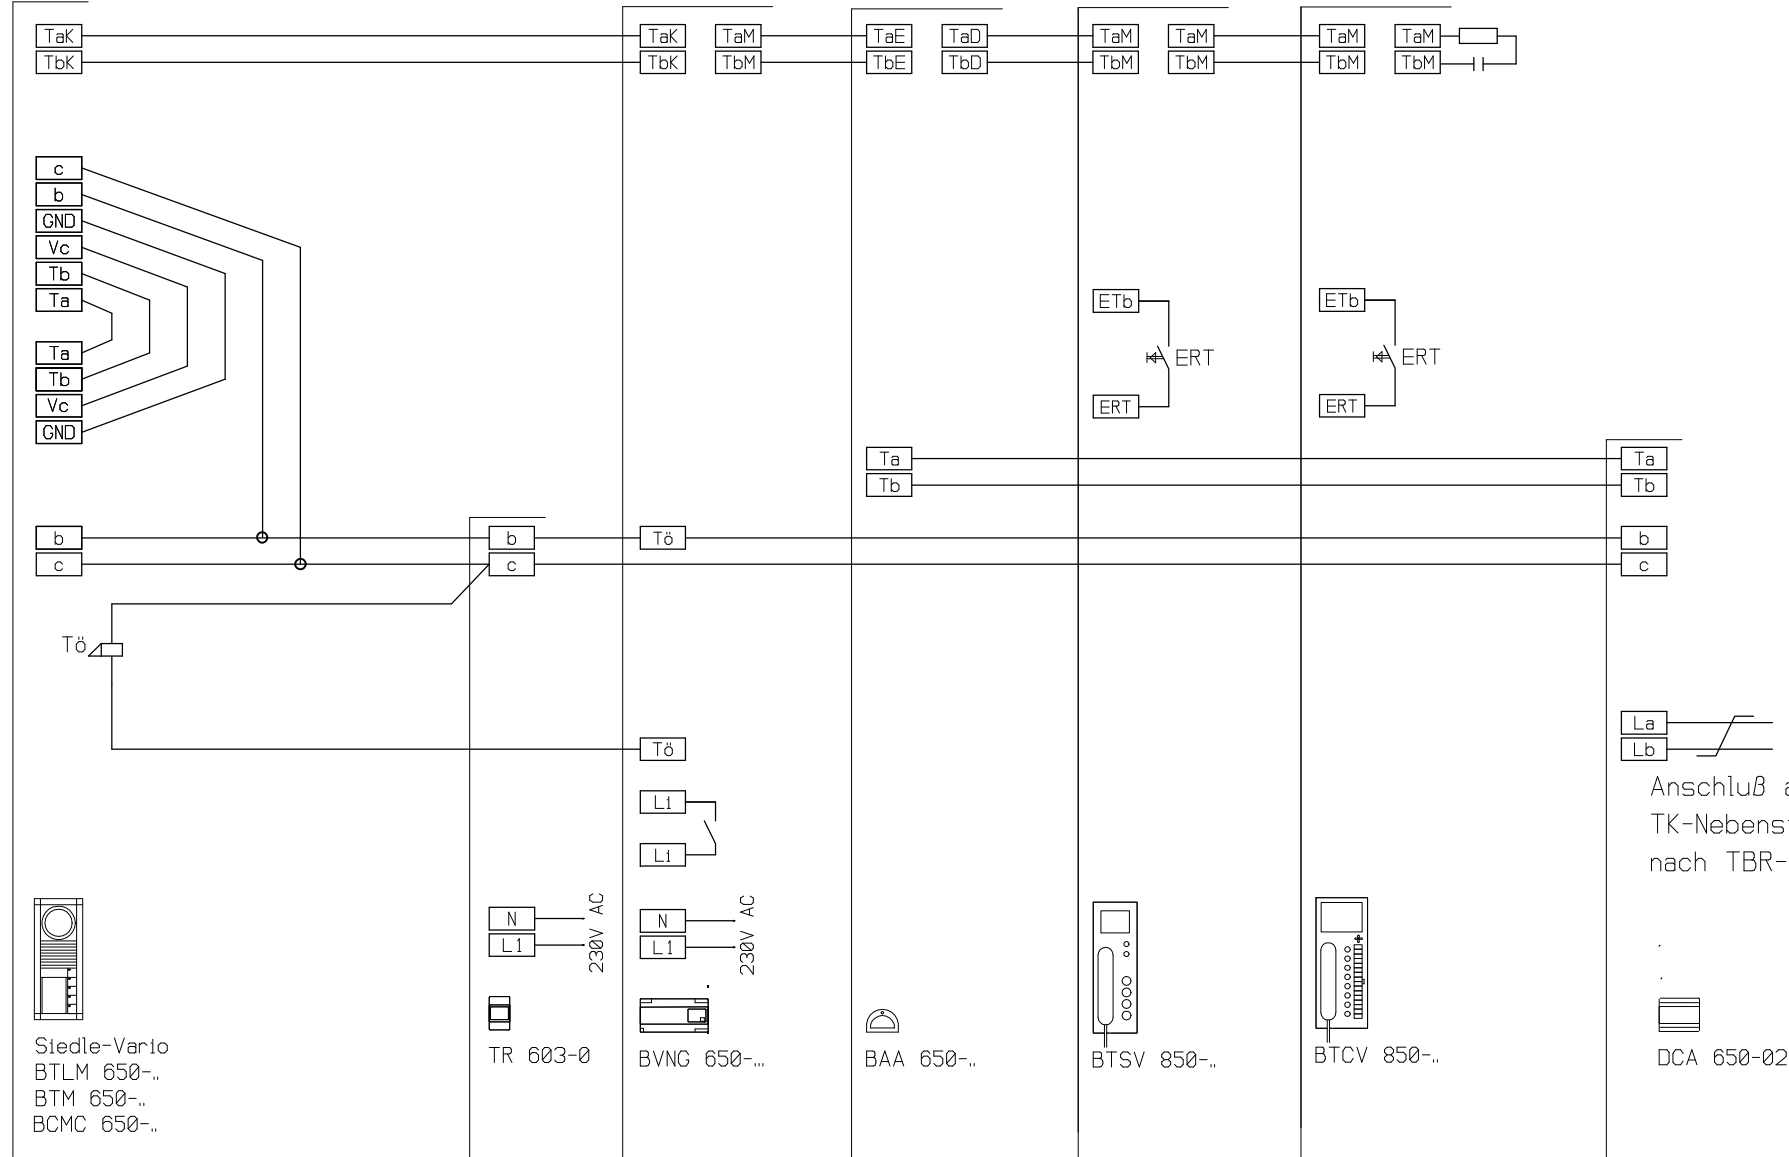

Siedle-Vario
BTLM 650-..
BTM 650-..
BCMC 650-..

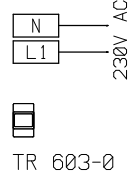


TR 603-0

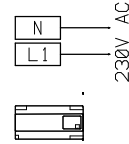


BVNG 650-...



BAA 650-..

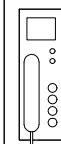


BTSV 850-..

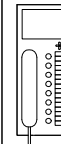

BTCV 850-..



DCA 650-02

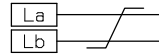

Anschluß an
TK-Nebenstelle
nach TBR-21 Richtlinie

Systemhandbuch In-Home Video und Programmieranleitung
DCA 650 Produktinformation beachten.

Bearbeiter		AS-Plan-Nr.	Page: 1/1
Name: TO/js	Date: 22.06.06	AS-TVHa-1-1 DCA	
SSS SIEDLE		AS-Plan Bezeichnung	
www.siedle.de		File Name: AS-TVHa-1-1 DCA.fcw	

S.Siedle & Söhne
Telefon- und
Telegraphenwerke OHG
78120 Furtwangen